




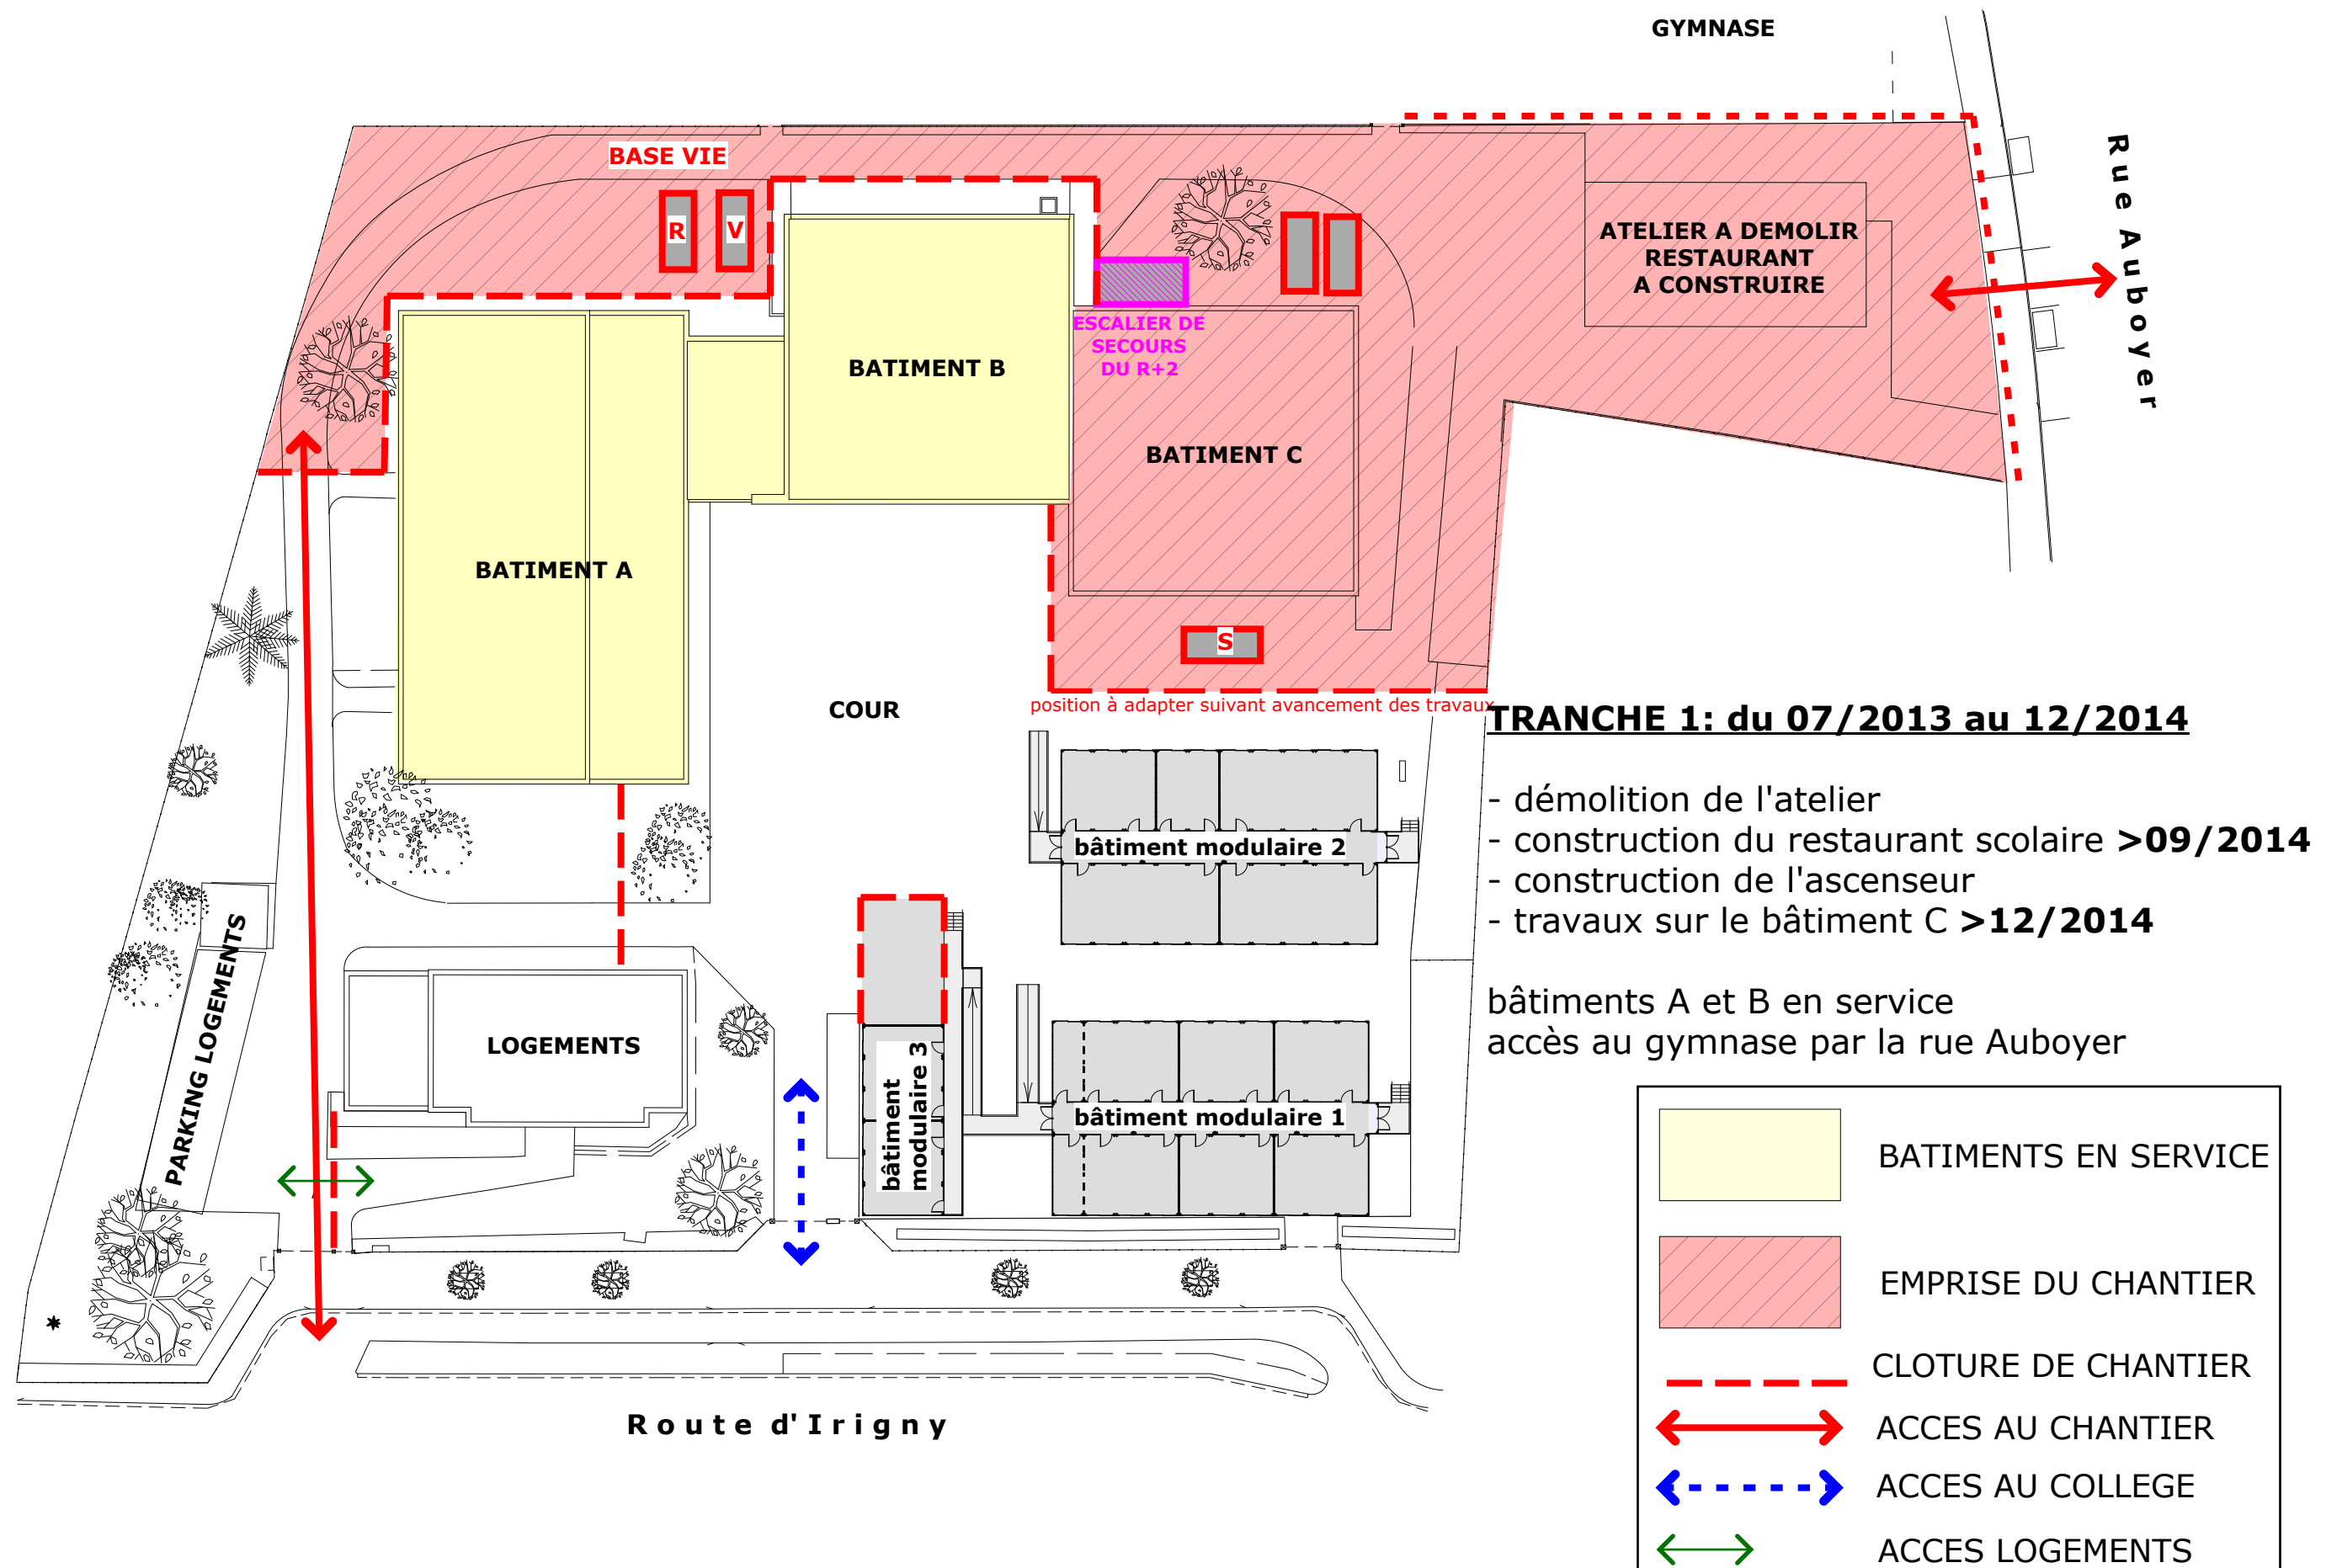

Phas M	PLAN DE MASSE - PHASE 1		RHÔNE LE DÉPARTEMENT	COLLEGE JEAN GIONO ROUTE D'IRIGNY 69230 SAINT GENIS LAVAL
	HERZ ET POUZERGUE ARCHITECTES 4 RUE DE L'ANNONCIADÉ 69001 LYON	Echelle:	page 1 / 4	PROJET

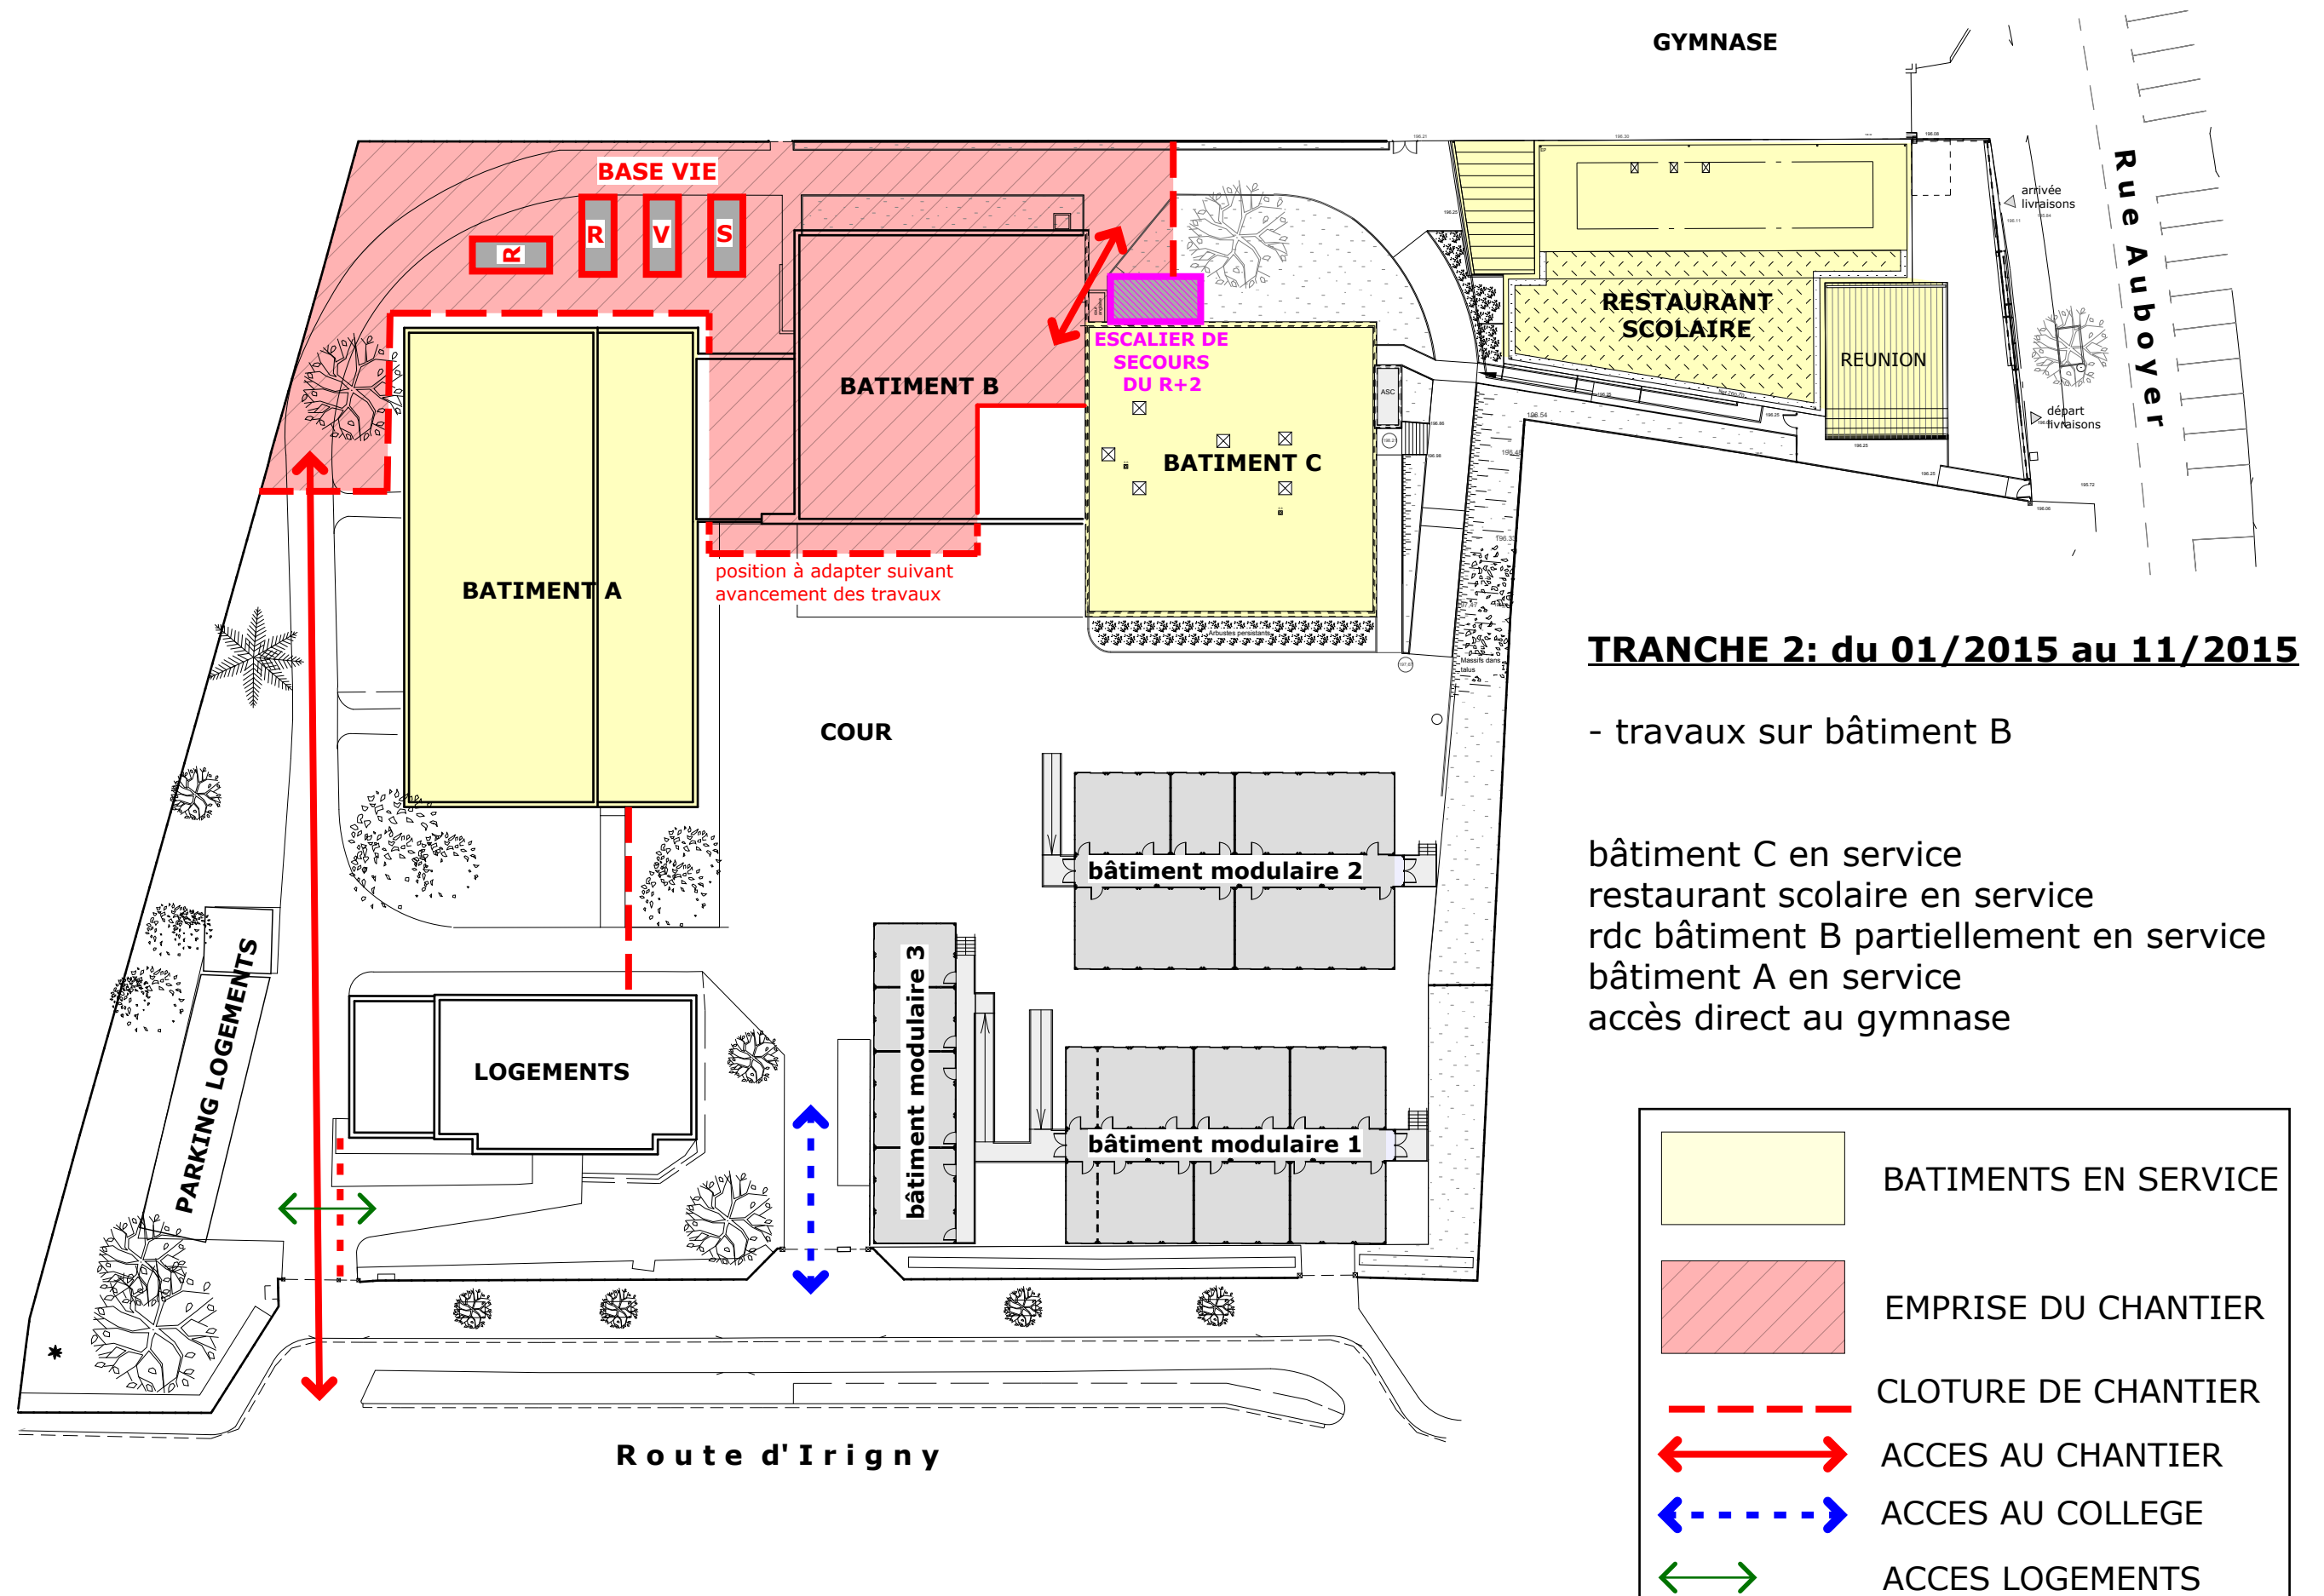

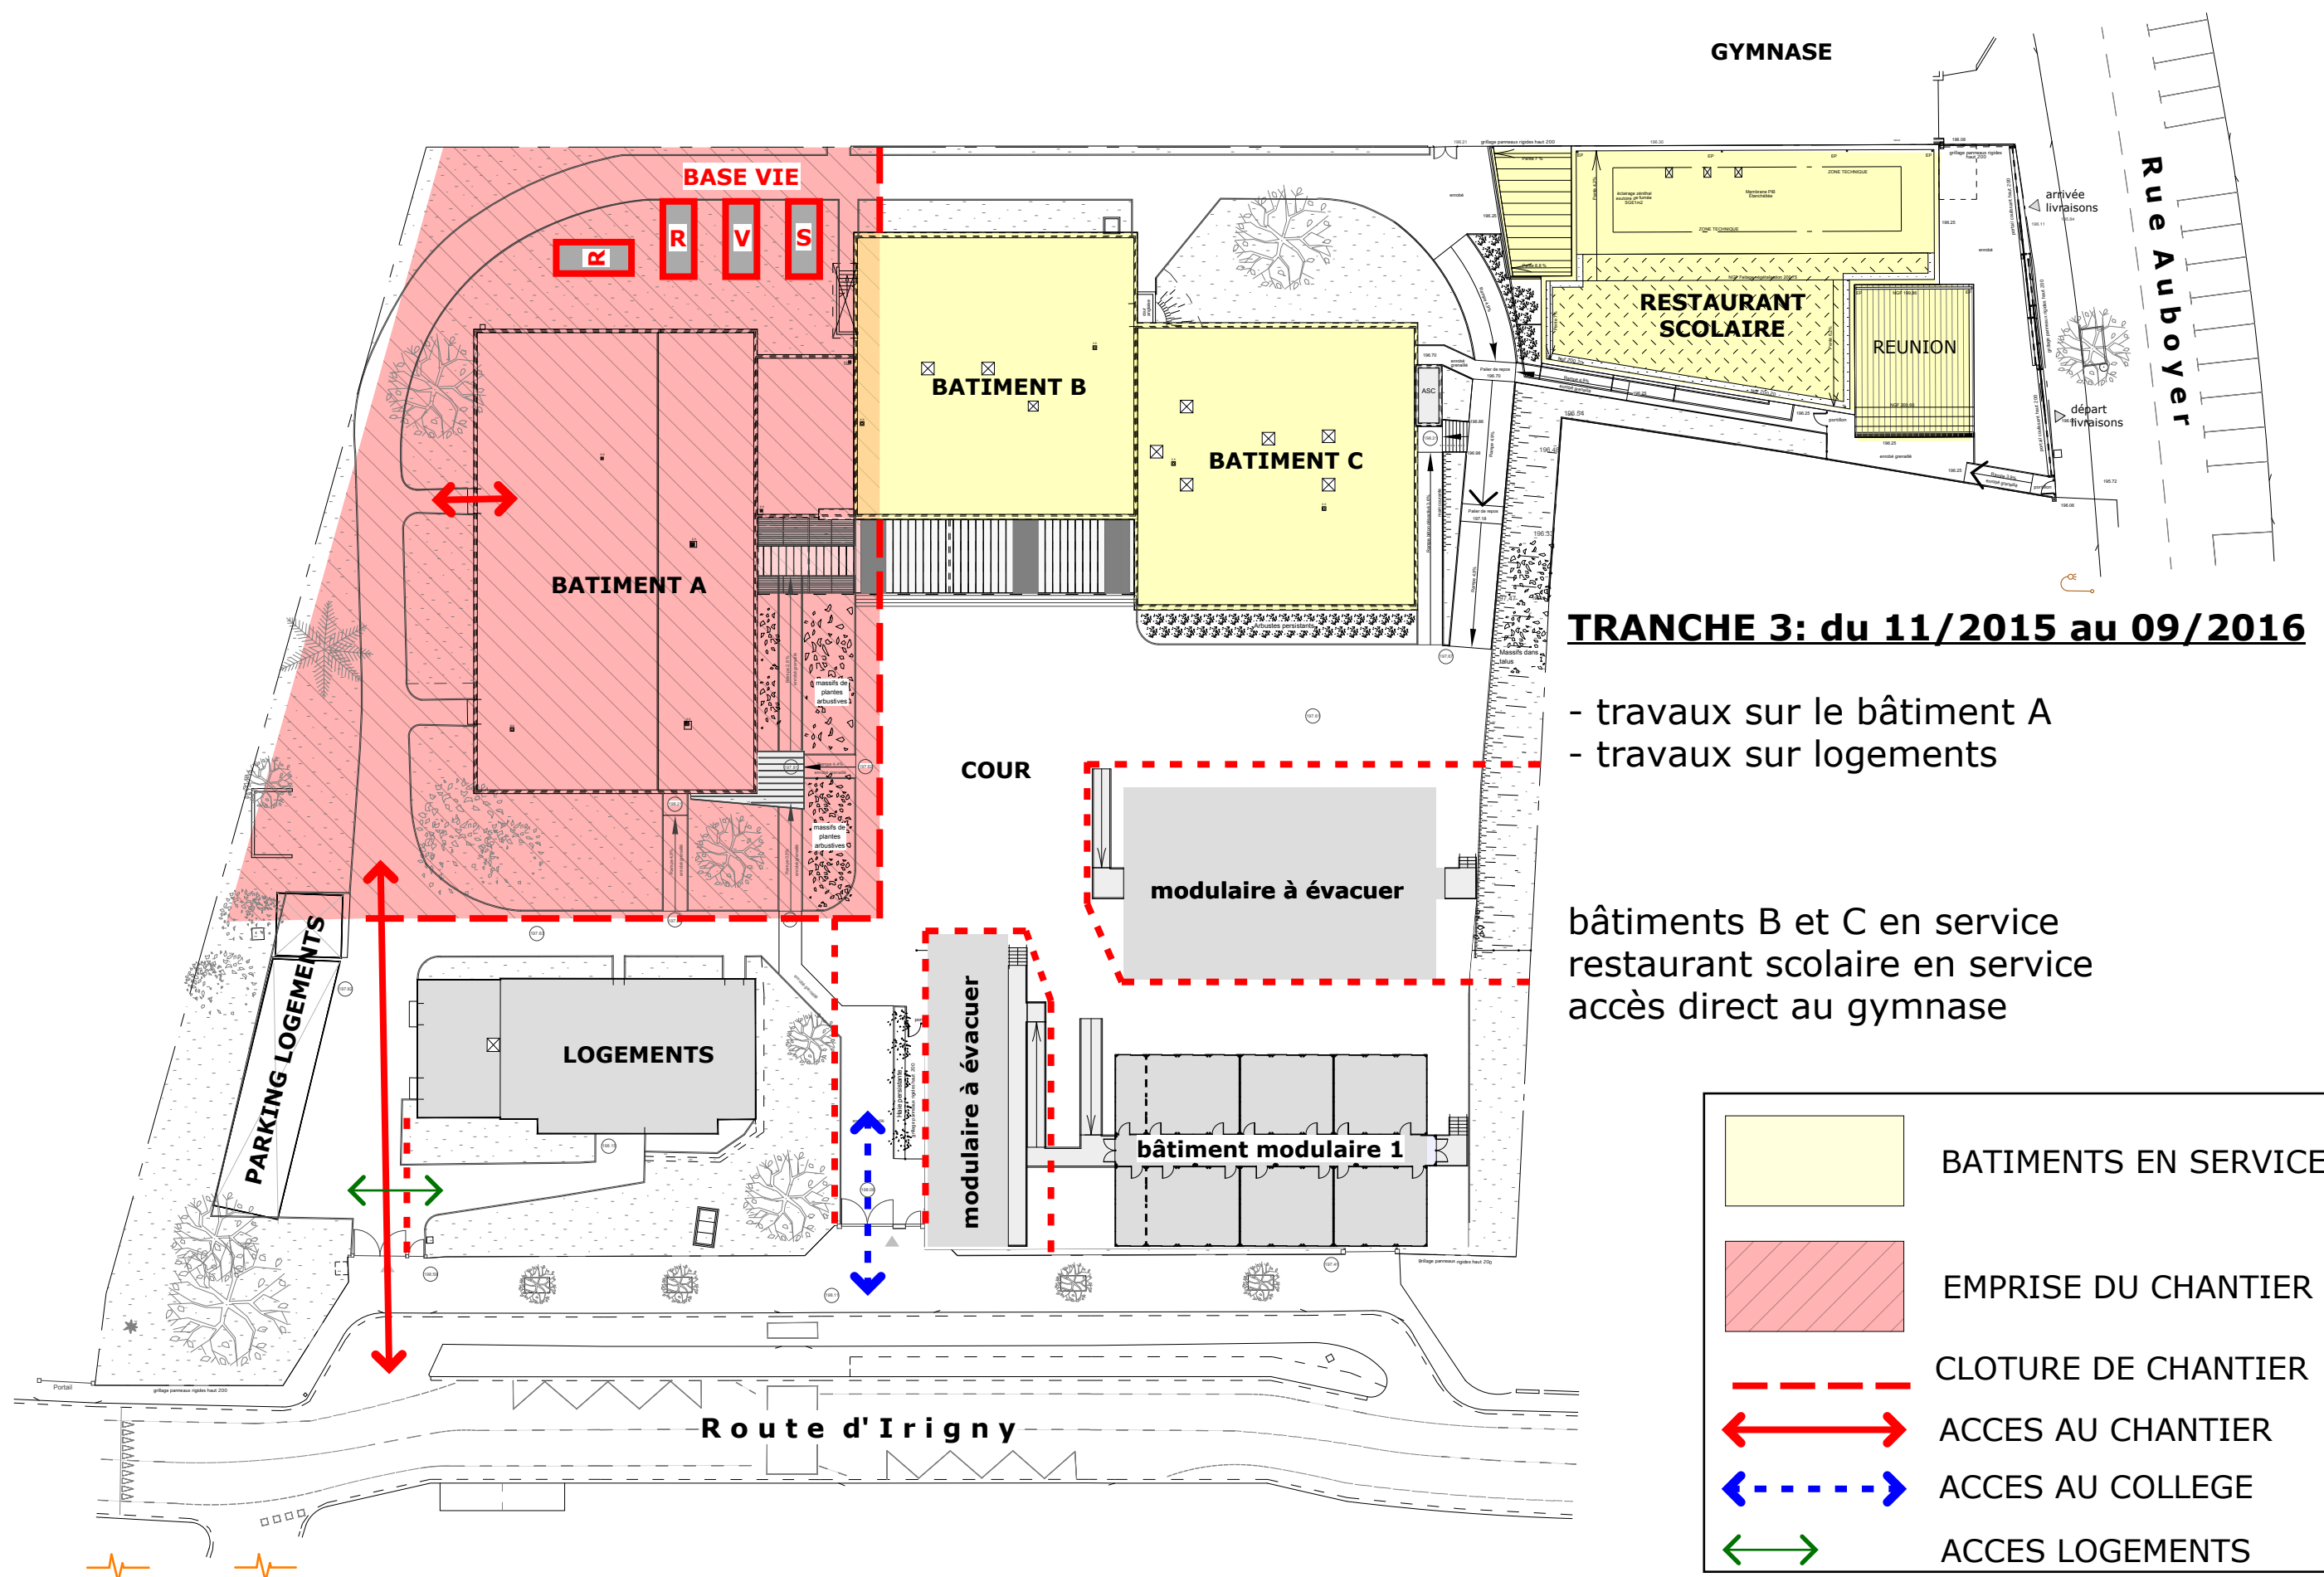

**Phas
M**

PLAN DE MASSE - PHASE 3

HERZ ET POUZERGUE ARCHITECTES
4 RUE DE L'ANNONCIADÉ 69001 LYON

Echelle:

RHÔNE
LE DÉPARTEMENT

page 3 / 4

COLLEGE JEAN GIONO

ROUTE D'IRIGNY 69230 SAINT GENIS LAVAL

PROJET

